



pianta PIANO SEMINTERRATO

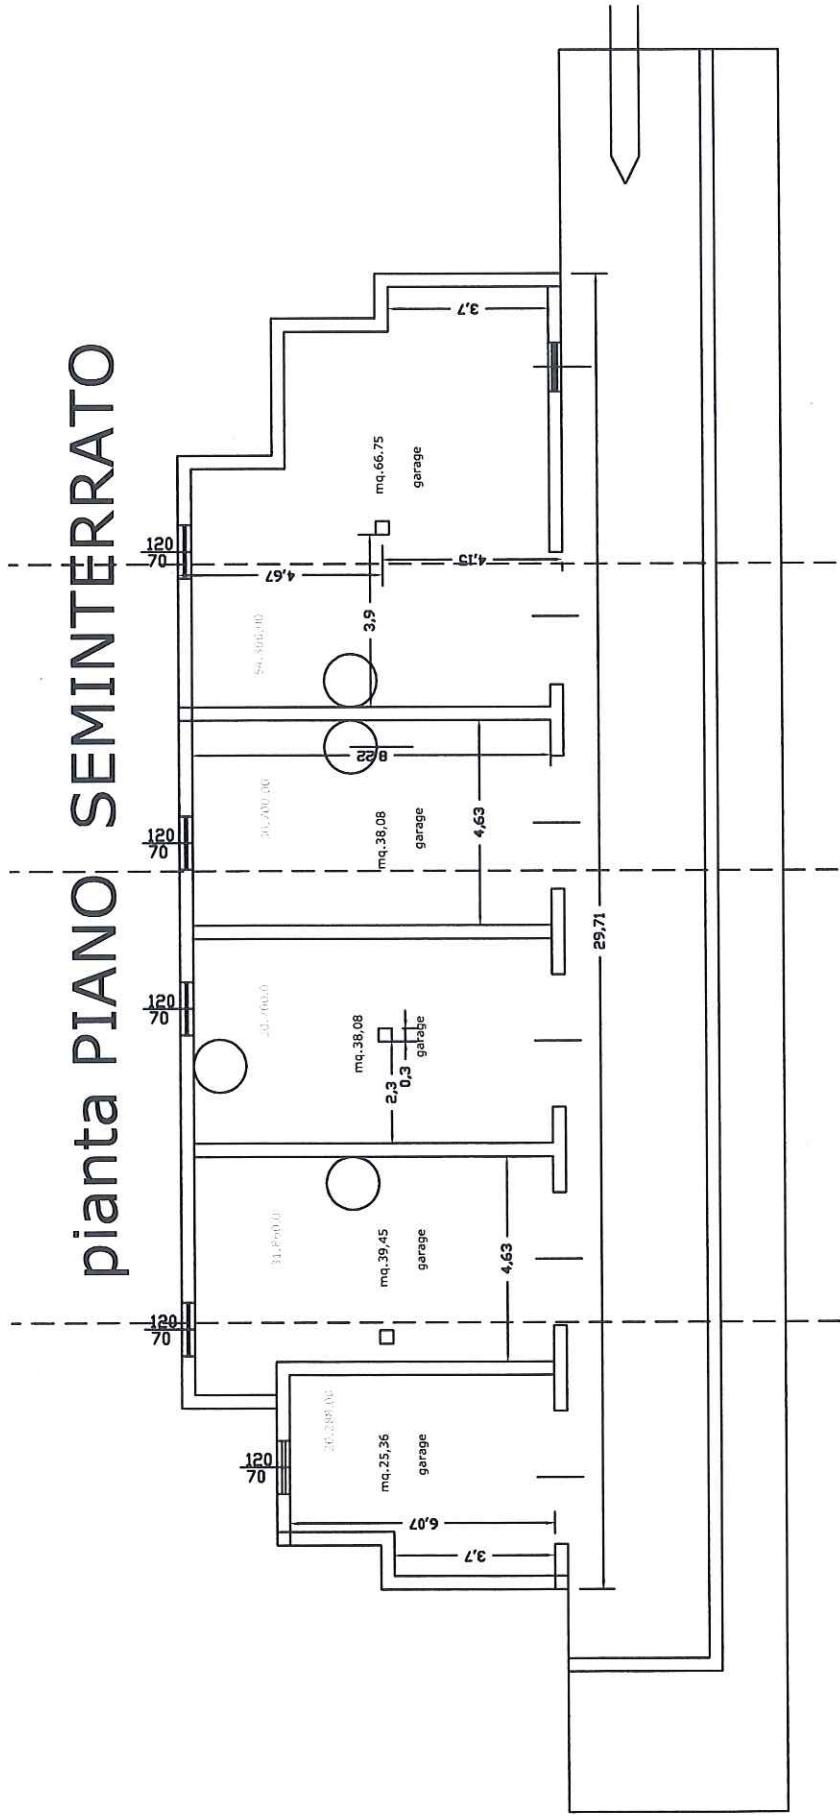

pianta PIANO TERRA

strada di lottizzazione

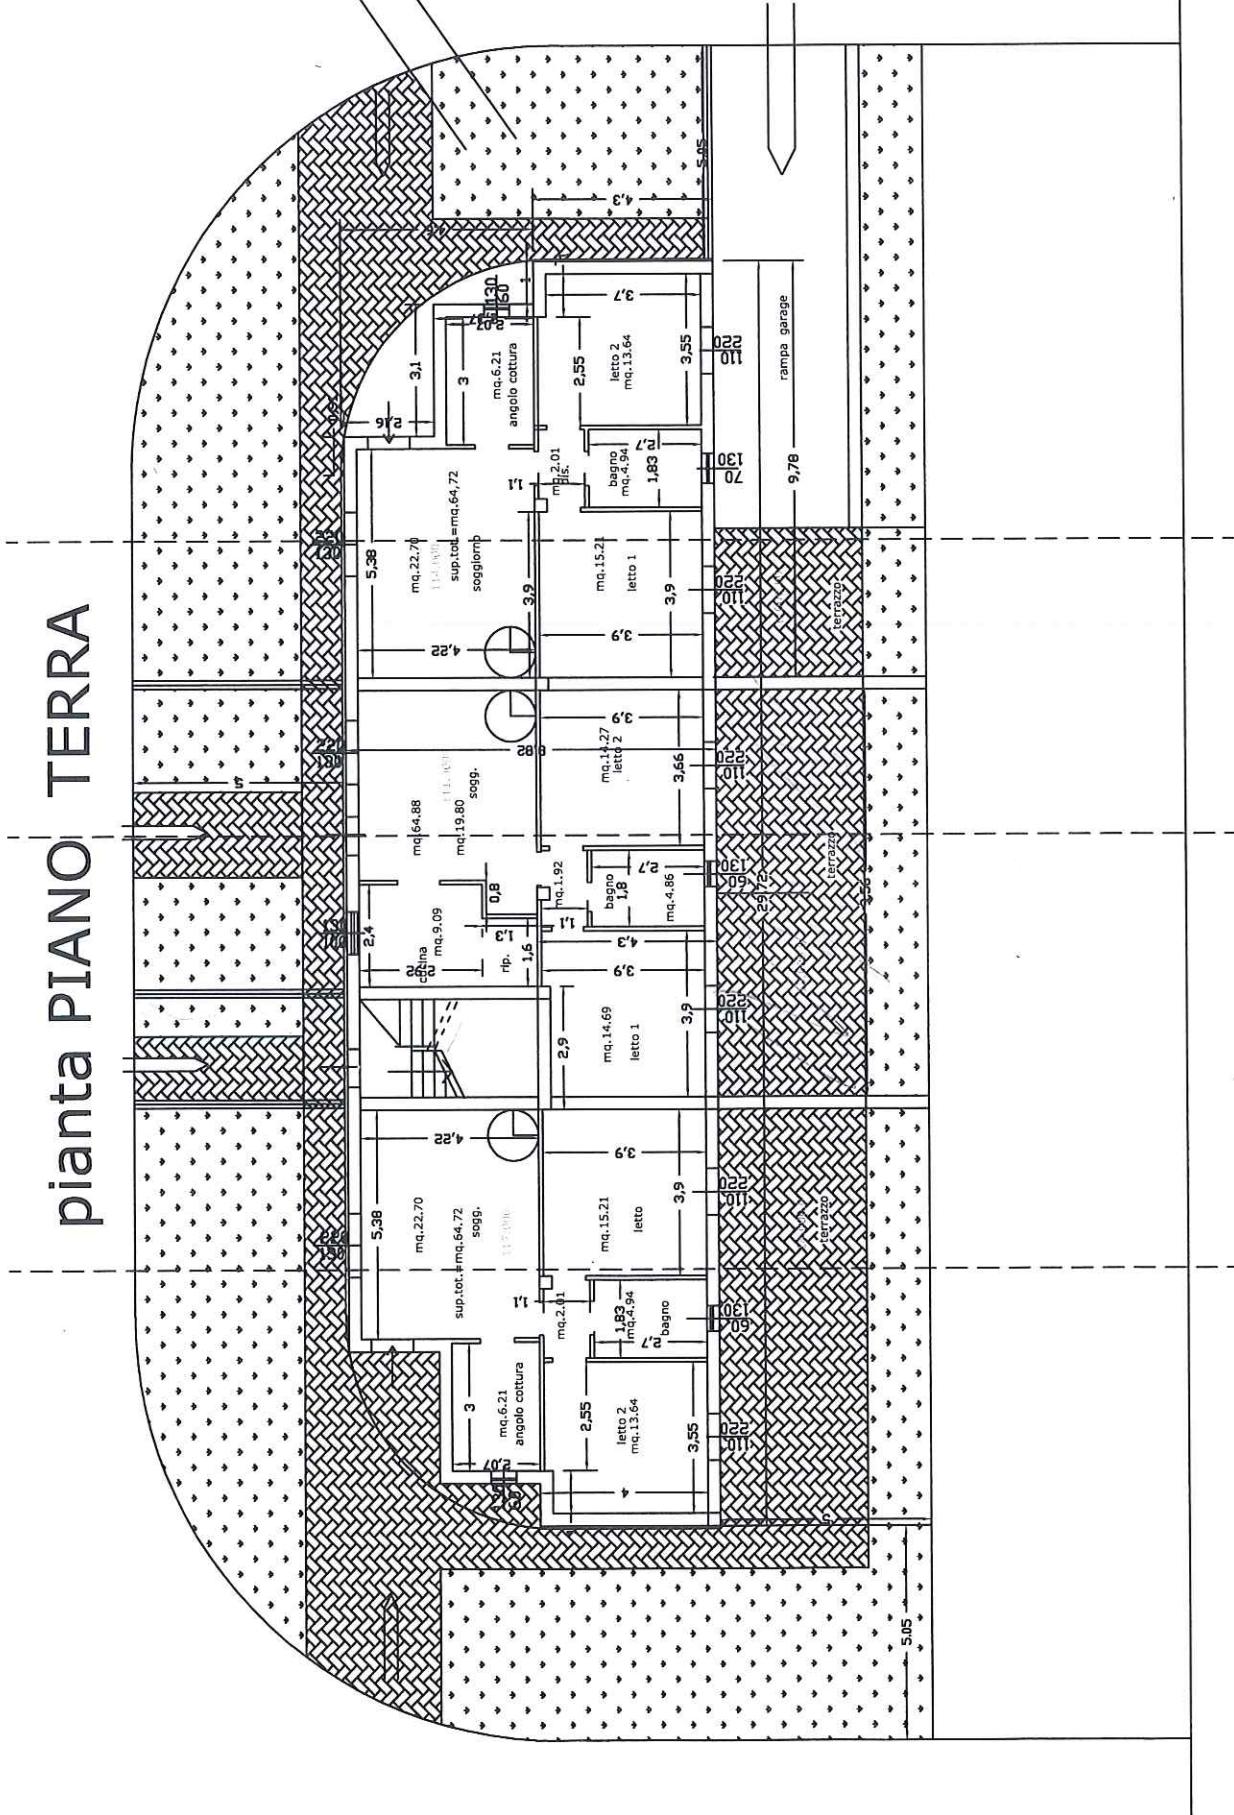



PRIMO PIANO pianta

A
B

C
A

U

